


- 1 - administracija
- 2 - tambūras
- 3 - kavinė
- 4 - laiptinė
- 5 - koridorius
- 6 - kabinetas

- 7 - parodos
- 8 - skaitykla
- 9 - klasė
- 10 - buitinės patalpos
- 11 - komplektavimo skyrius
- 12 - garažas

DV - darbo vieta
 VIPDV - viešosios interneto prieigos darbo vieta


Priedas Nr. 1
 Pagrindinės bibliotekos I a.
 vaizdo stebėjimo kameros
 Didžiosios rinkos a. 5, Kėdainiai

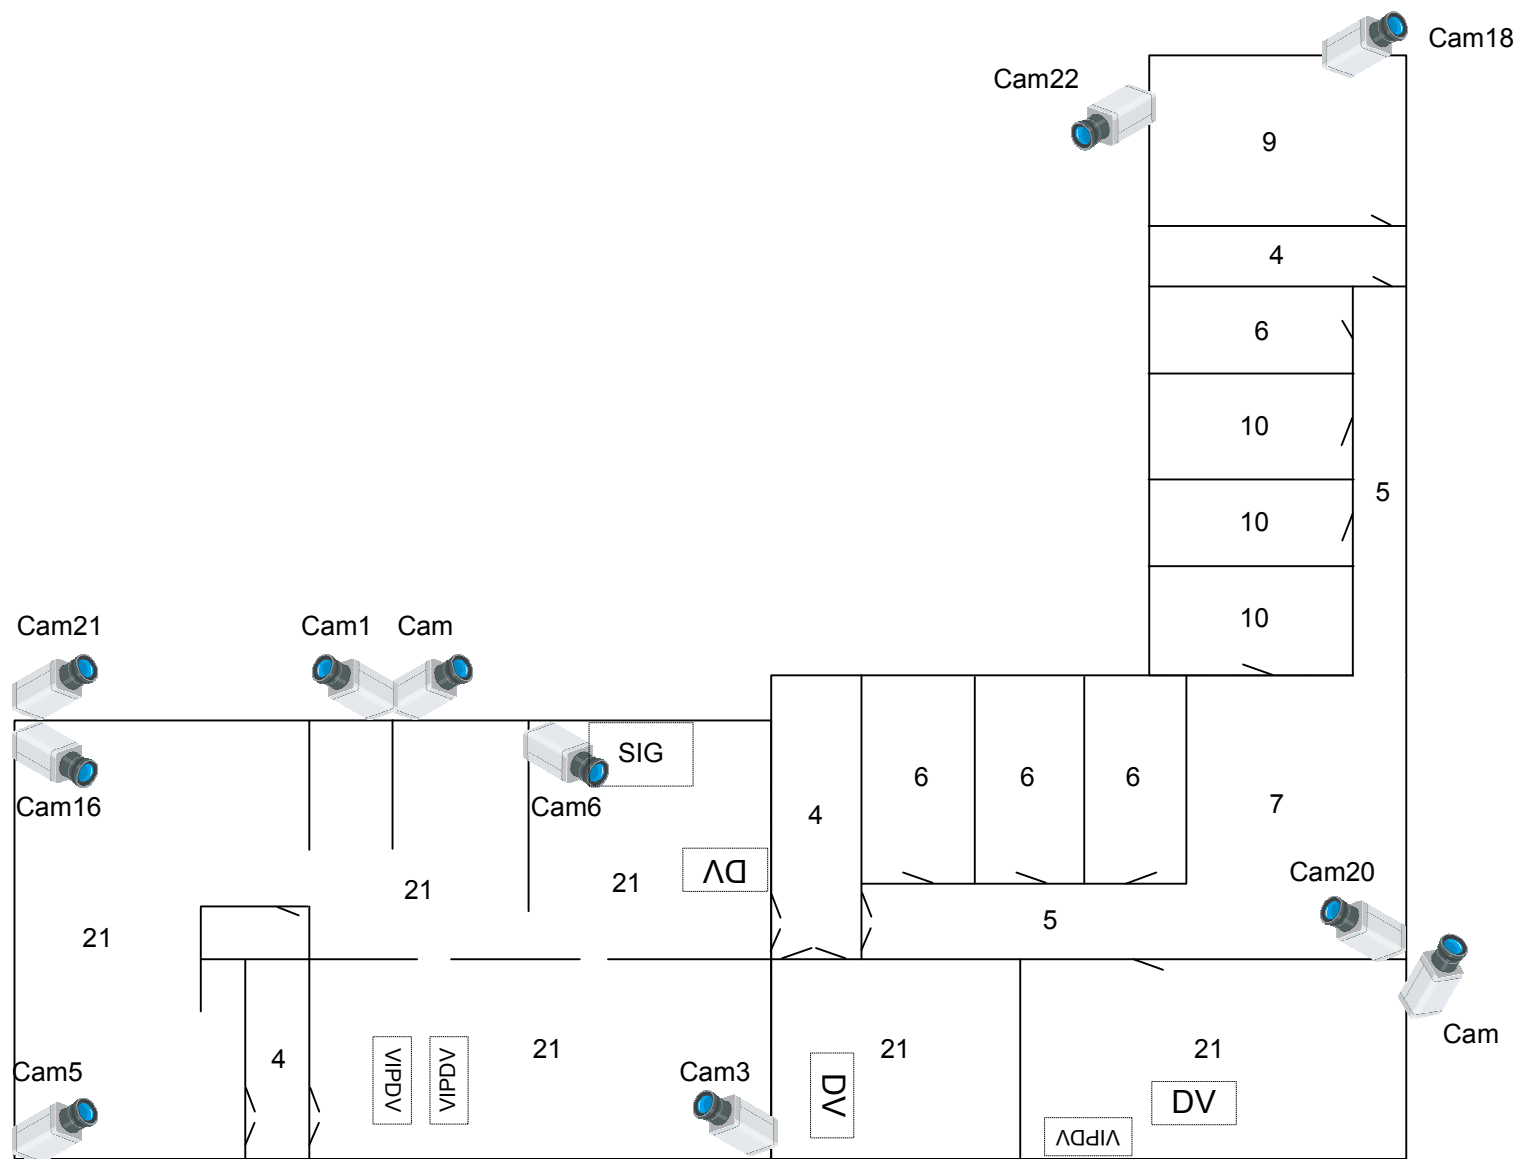

- 4 - laiptinė
- 5 - koridorius
- 6 - kabinetas
- 7 - parodos
- 8 - skaitykla
- 9 - klasė
- 10 - buitinės patalpos
- 21 - abonementas

- DV - darbo vieta
- VIPDV - viešosios interneto prieigos darbo vieta
- SIG - Savitarnos išdavimo/grąžinimo įrenginys


Priedas Nr. 2
 Pagrindinės bibliotekos II a.
 vaizdo stebėjimo kameros
 Didžiosios rinkos a. 5, Kėdainiai

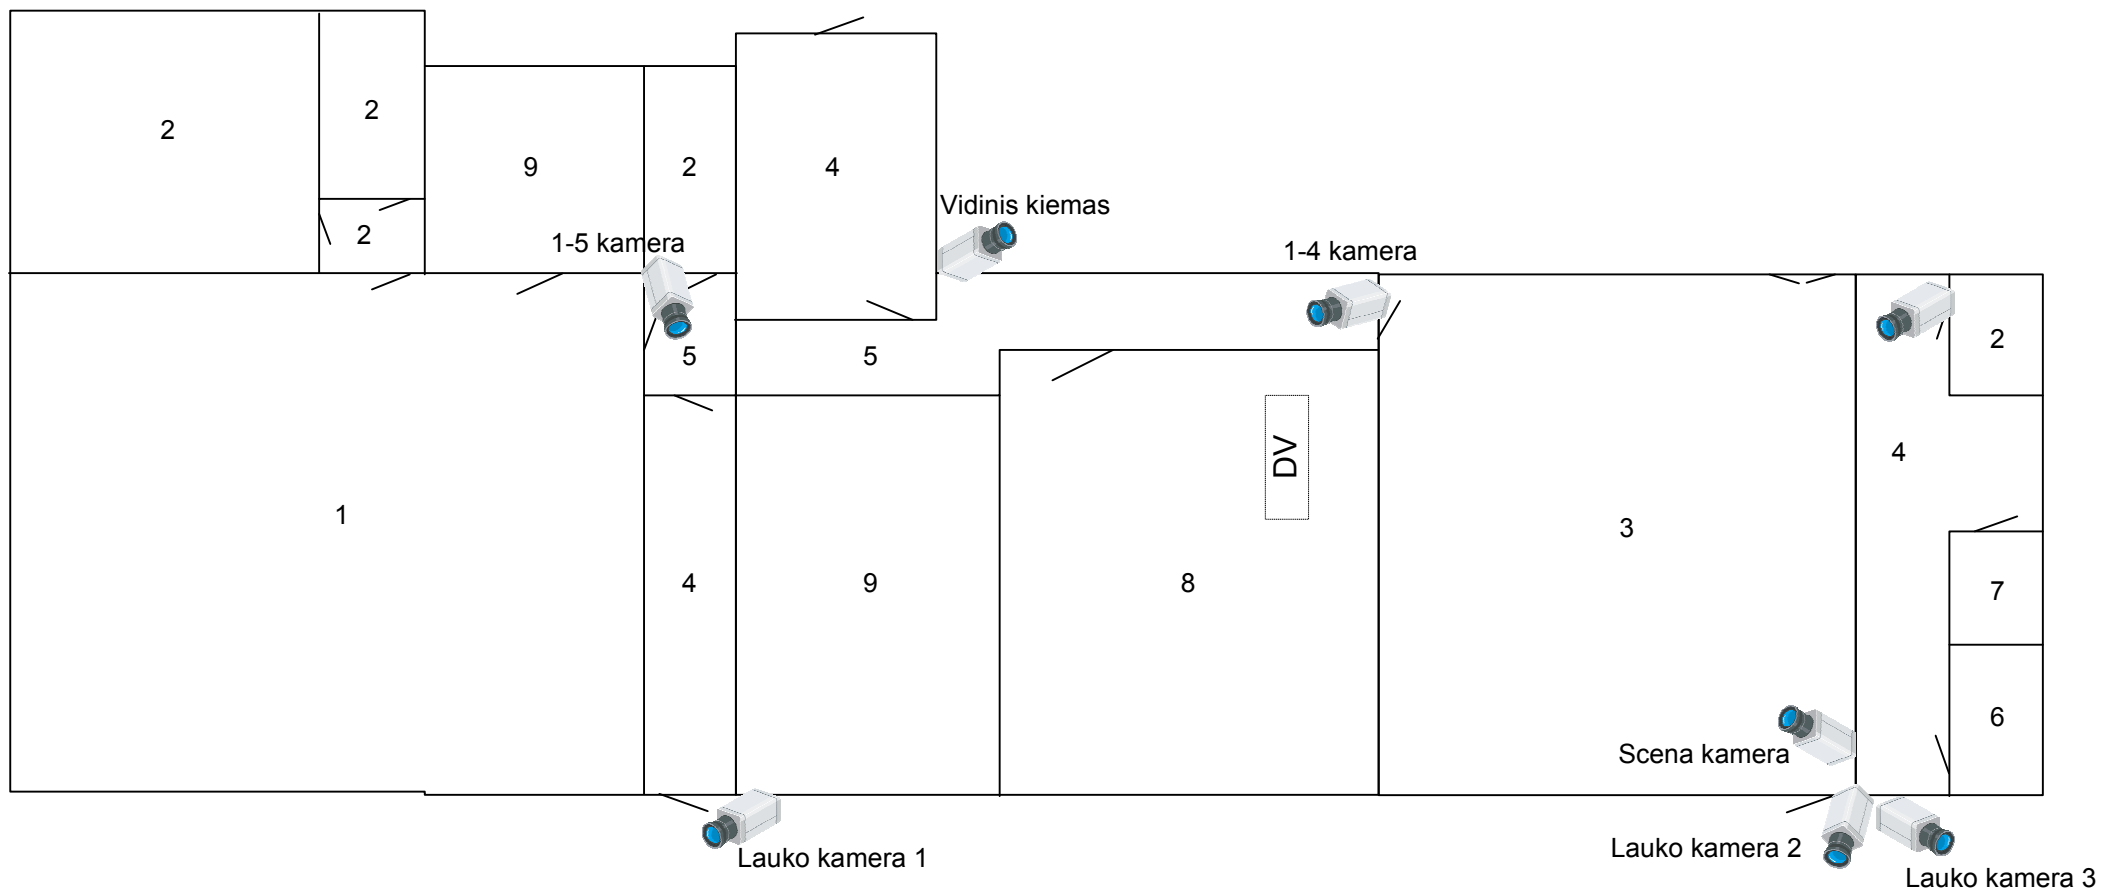

- 1 – kino salė
- 2 - techninė patalpa
- 3 - scena
- 4 - laiptinė
- 5 - koridorius
- 6 - kabinetas
- 7 - liftas
- 8 - klasė
- 9 - buitinės patalpos

DV - darbo vieta


Priedas Nr. 3
 Vaikų bibliotekos I a.
 vaizdo stebėjimo kameros
 Didžiosios rinkos a. 4, Kėdainiai

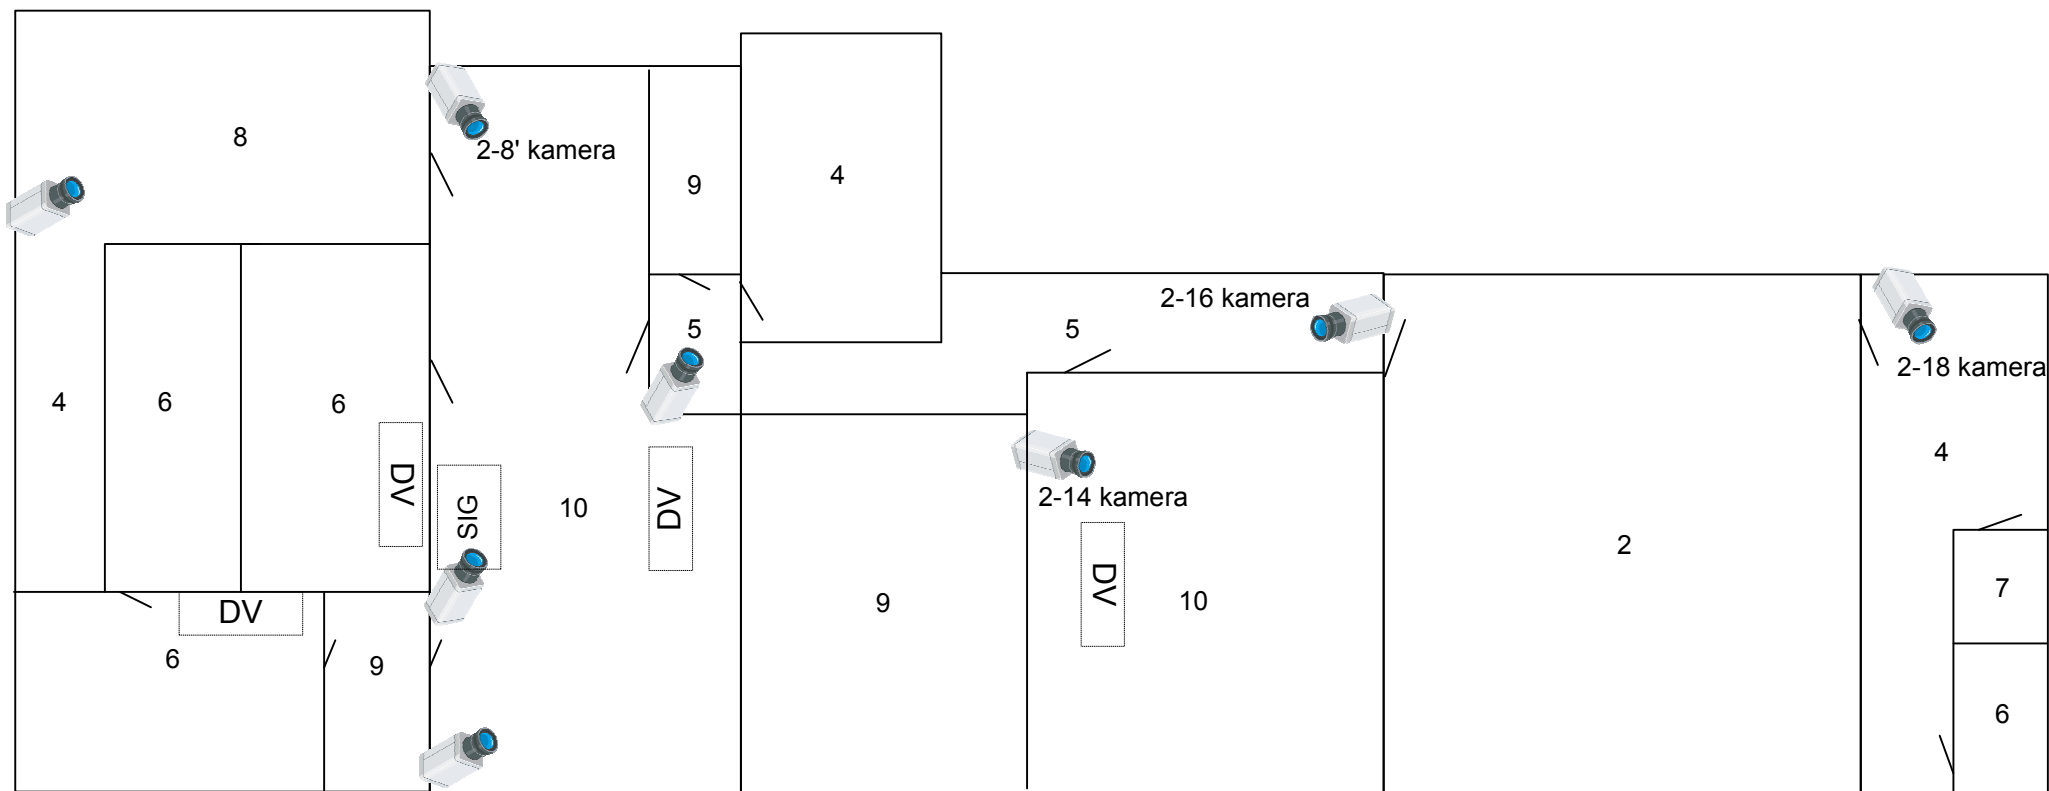

- 3 - scena
- 4 - laiptinė
- 5 - koridorius
- 6 - kabinetas
- 7 - liftas
- 8 - klasė
- 9 - buitinės patalpos
- 10 - abonementas

DV - darbo vieta
 SIG - Savitarnos išdavimo/grąžinimo įrenginys


Priedas Nr. 4
 Vaikų bibliotekos II a.
 vaizdo stebėjimo kameros
 Didžiosios rinkos a. 4, Kėdainiai

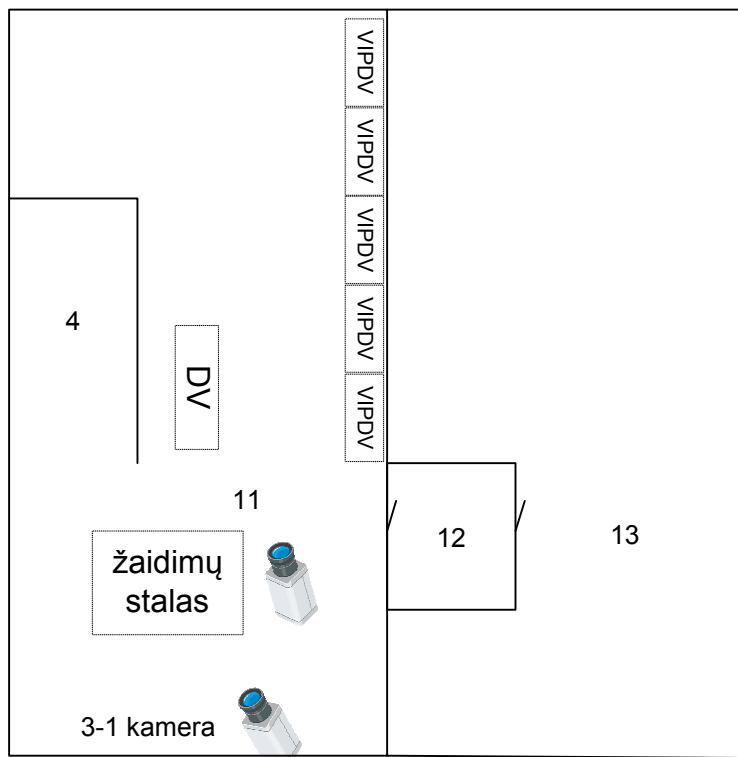

- 3 - scena
- 4 - laiptinė
- 5 - koridorius
- 6 - kabinetas
- 7 - liftas
- 8 - klasė
- 9 - buitinės patalpos
- 10 - abonementas
- 11 - vieša interneto prieiga
- 12 - tambūras
- 13 - terasa

DV - darbo vieta
 VIPDV - viešosios interneto prieigos darbo vieta


Priedas Nr. 5
 Vaikų bibliotekos III a.
 vaizdo stebėjimo kameros
 Didžiosios rinkos a. 4, Kėdainiai

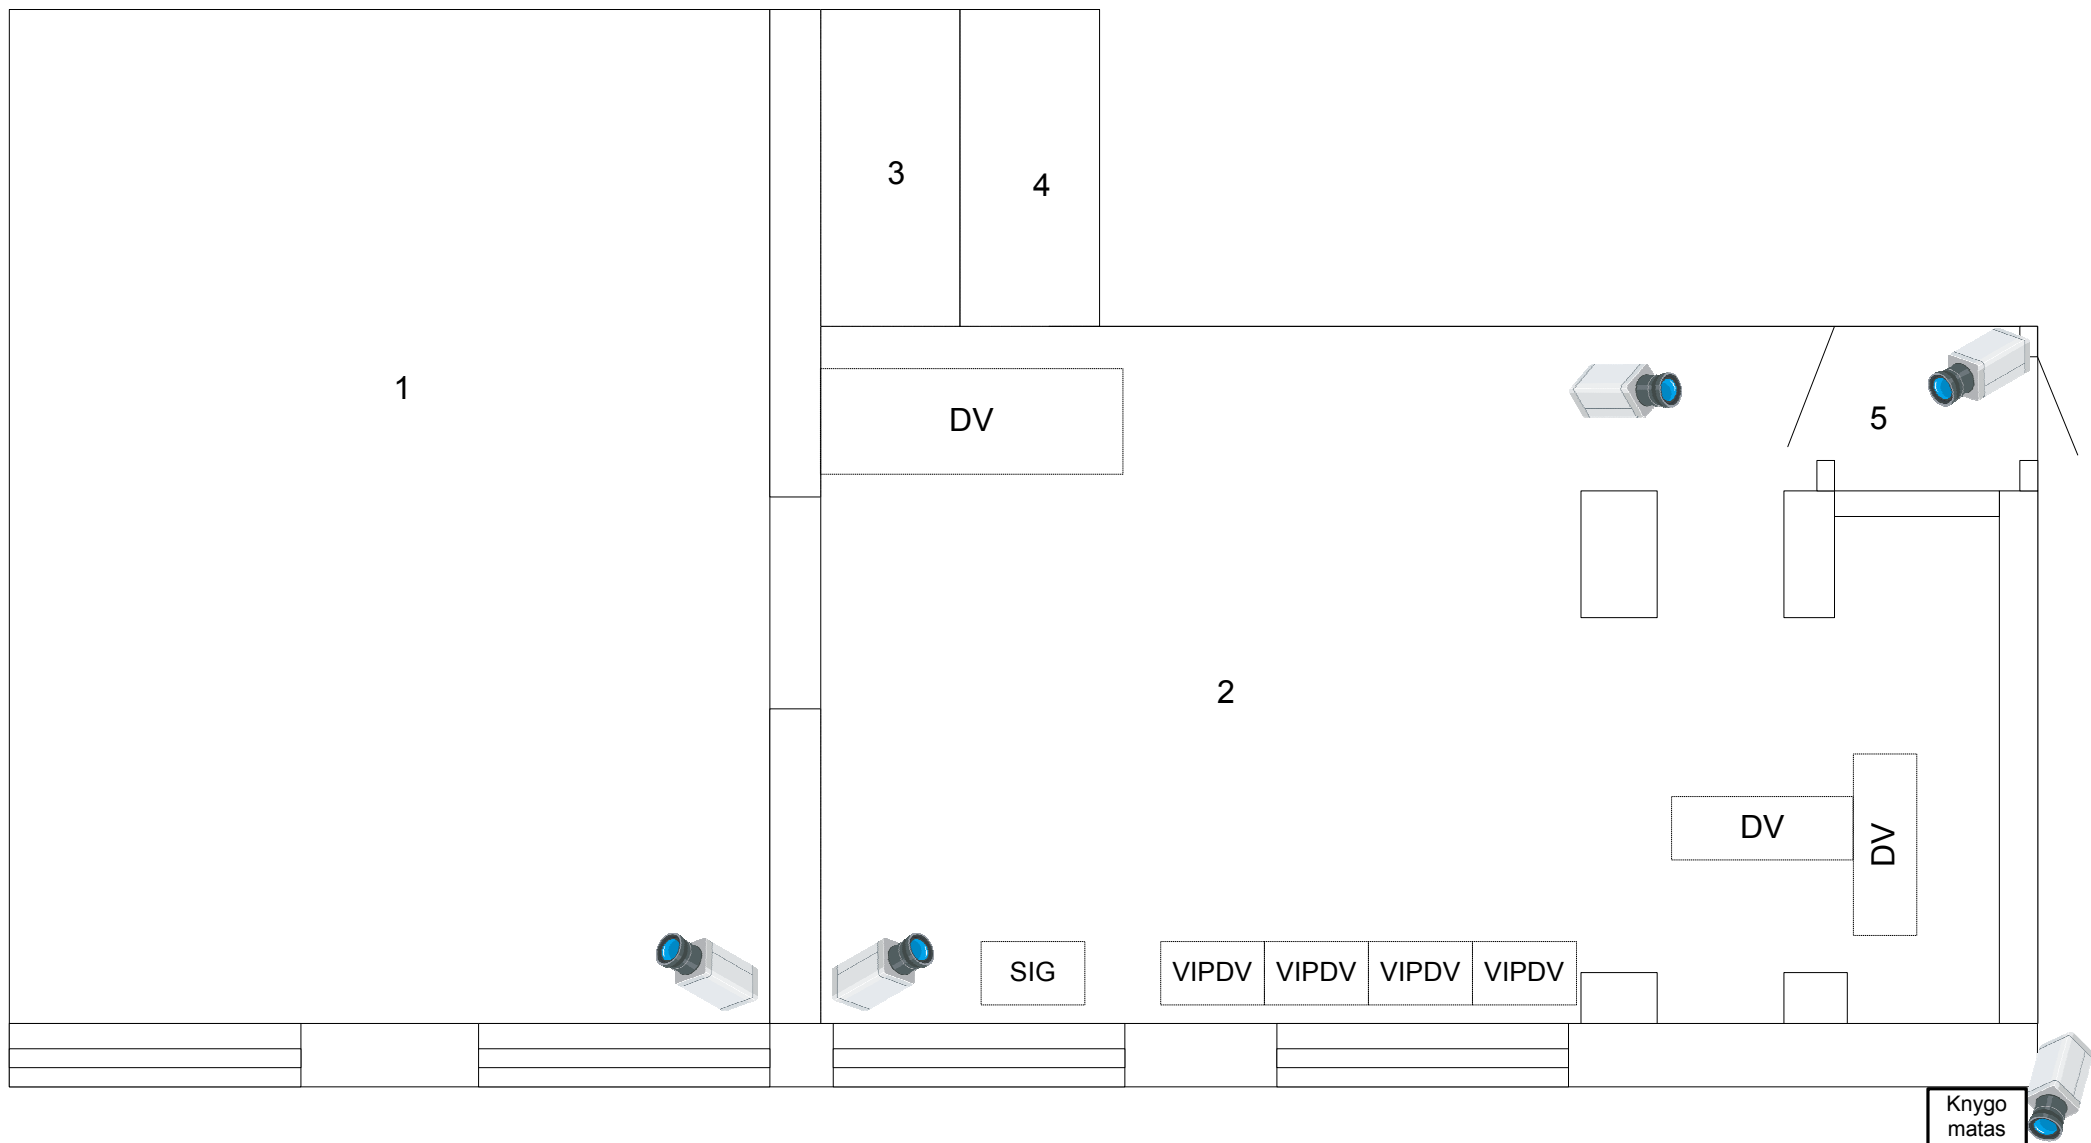

- 1 - Fondas skaitykla
- 2 - VIP
- 3 - Buitinės patalpos
- 4 - Buitinės patalpos
- 5 - Tambūras

- DV - darbo vieta
- VIPDV - viešosios interneto prieigos darbo vieta
- SIG - Savitarnos išdavimo/grąžinimo įrenginys

Priedas Nr. 6
Jaunystės struktūrinio padalinio
vaizdo stebėjimo kameros
Gegučių g. 15, Kėdainiai

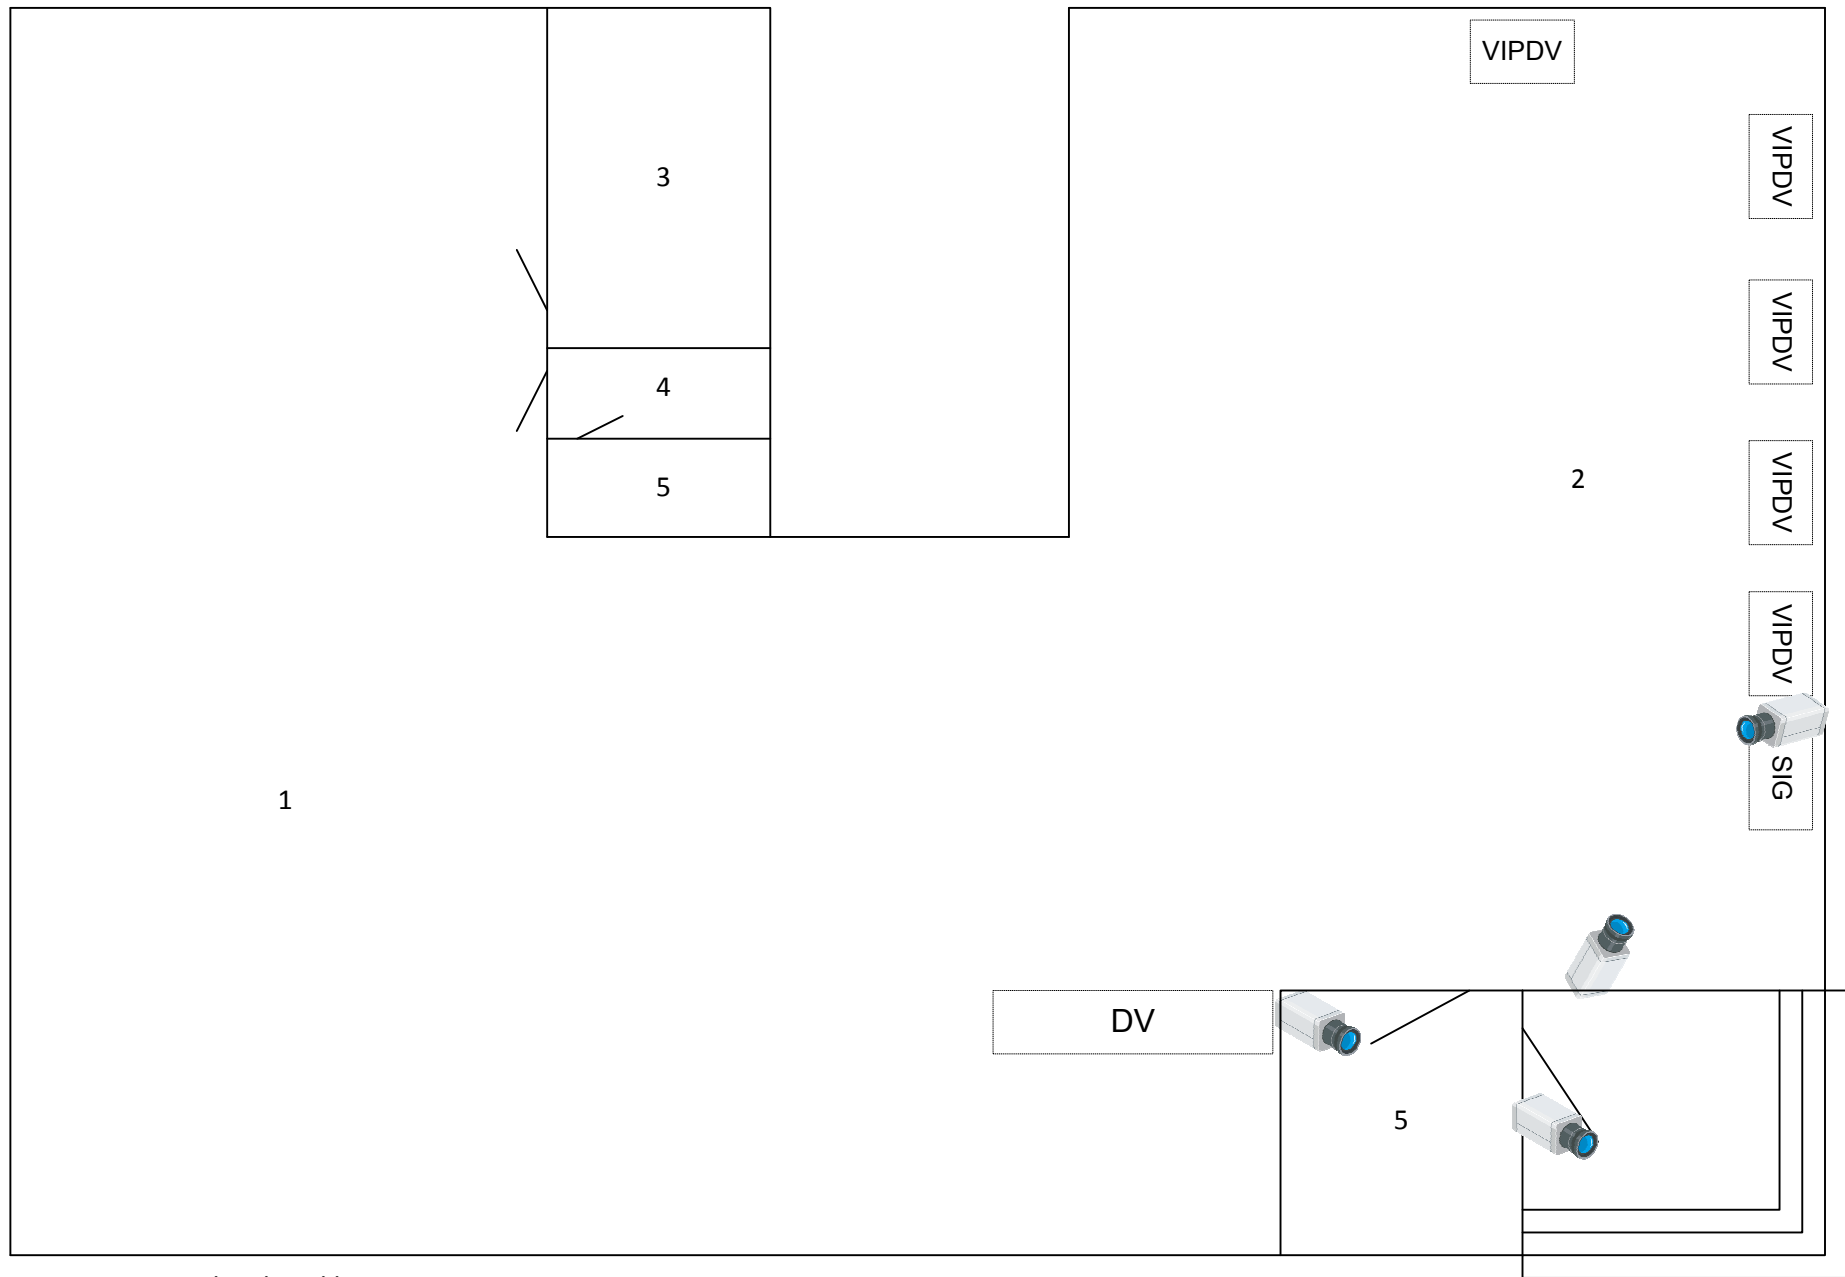

1 - Fondas skaitykla
 2 - VIP
 3, 4, 5 - Buitinės patalpos
 5 - Tambūras

DV - darbo vieta
 VIPDV - viešosios interneto prieigos darbo vieta
 SIG - Savitarnos išdavimo/grąžinimo įrenginys

Priedas Nr. 7
 Liepų struktūrinio padalinio
 vaizdo stebėjimo kameros
 Liepų al. 15, Kėdainiai